




これは図面に記録されている内容を証明した書面である。
令和5年11月21日
宇都宮地方法務局

登記官

舟田 次



地番	395-1	地積測量図	1/2
土地の所在	宇都宮市昭和一丁目		

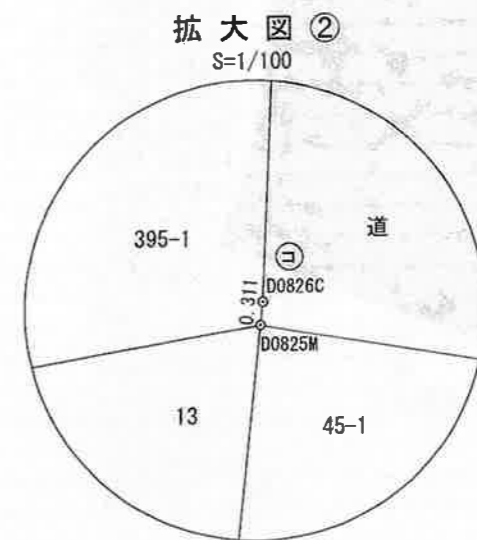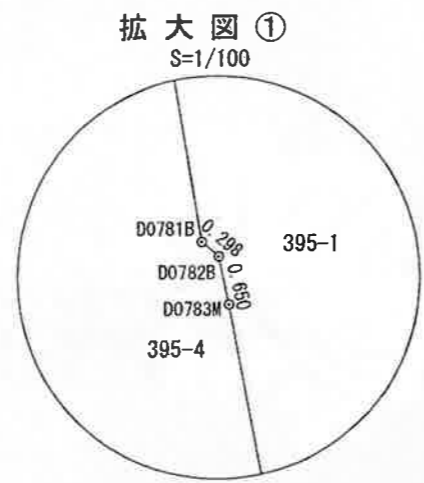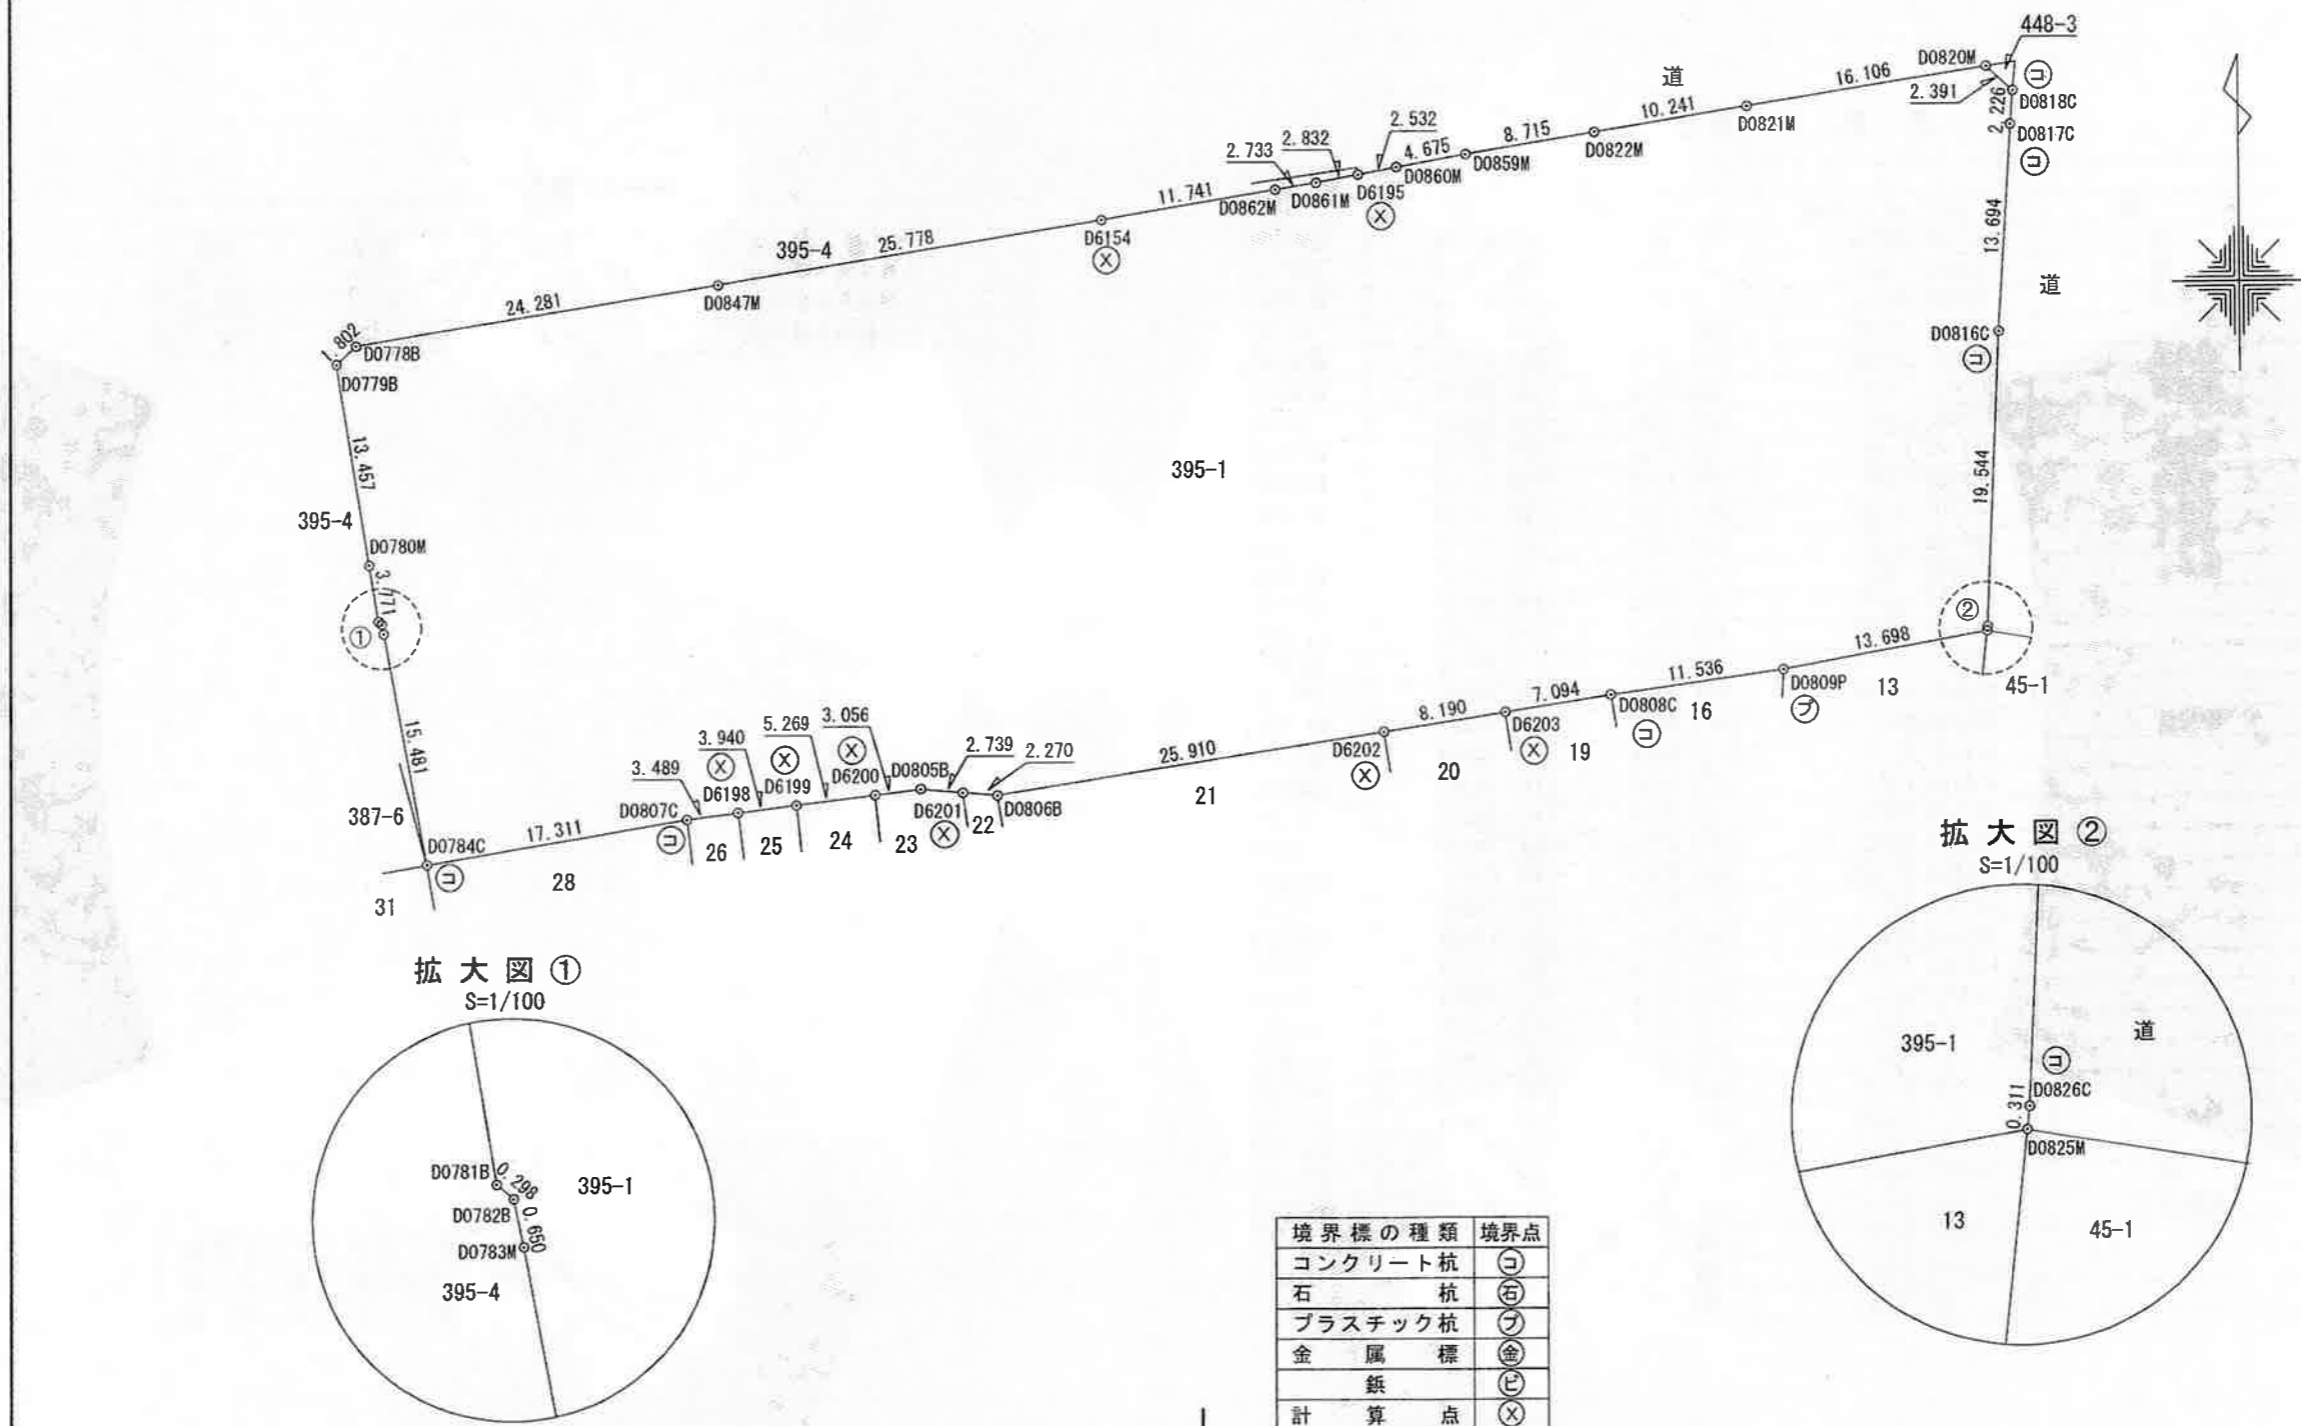

境界標の種類	境界点
コンクリート杭	㊦
石杭	㊧
プラスチック杭	㊨
金属標	㊩
鋳板	㊪
計算点	㊫

作業機関	公益社団法人 栃木県公共嘱託登記土地家屋調査士協会 代表理事 薄根 孝 社員 土地家屋調査士 岡部 渡 (令和元年11月15日作成)	計画機関	宇都宮地方法務局 (法第14条第1項地図作成作業)	縮尺	1/500
------	--	------	------------------------------	----	-------

これは図面に記録されている内容を証明した書面である。
令和5年11月21日
宇都宮地方法務局

登記官

舟山 一 次



地番	395-1	地積測量図	2/2
土地の所在	宇都宮市昭和一丁目		

座標求積表

点名	X座標	Y座標	点の種類
30-161	62713.746	4158.651	法務局4級基準点
30-156	62725.985	4225.053	法務局4級基準点
30-160	62763.532	4145.593	法務局4級基準点

地番	395-1			備考
測点	Xn	Yn	(Xn+1 - Xn-1)Yn	
D0779B	62712.306	4158.946	60296.399108	鉄
D0778B	62713.525	4160.274	21637.585074	鉄
D0847M	62717.507	4184.227	34180.950363	金属標
D6154	62721.694	4209.663	25750.508571	
D0862M	62723.624	4221.245	10076.111815	金属標
D0861M	62724.081	4223.940	4177.476660	金属標
D6195	62724.613	4226.722	4214.041834	
D0860M	62725.078	4229.211	5514.891144	金属標
D0859M	62725.917	4233.811	9623.452403	金属標
D0822M	62727.351	4242.408	13015.707744	金属標
D0821M	62728.985	4252.518	17733.000060	金属標
D0820M	62731.521	4268.424	3901.339536	金属標
D0818C	62729.899	4270.181	-16401.765221	
D0817C	62727.680	4269.993	-67833.108798	
D0816C	62714.013	4269.129	-141705.198897	
D0826C	62694.487	4268.268	-84665.364048	
D0825M	62694.177	4268.235	-11694.963900	金属標
D0809P	62691.747	4254.754	-17172.187144	
D0808C	62690.141	4243.330	-11503.667630	
D6203	62689.036	4236.322	-10086.682682	
D6202	62687.760	4228.232	-22460.368384	
D0806B	62683.724	4202.638	-16167.548386	鉄
D6201	62683.913	4200.375	1755.756750	
D0805B	62684.142	4197.645	-629.646750	鉄
D6200	62683.763	4194.612	-4328.839584	
D6199	62683.110	4189.383	-4780.086003	
D6198	62682.622	4185.473	-3850.635160	
D0807C	62682.190	4182.010	-14055.735610	
D0784C	62679.261	4164.948	51178.881024	
D0783M	62694.478	4162.100	65981.771300	金属標
D0782B	62695.114	4161.965	3441.945055	鉄
D0781B	62695.305	4161.736	16284.872968	鉄
D0780M	62699.027	4161.128	70743.337128	金属標
		倍面積	-7827.769660	
		面積	3913.8848300	
		地積	3913.88 m ²	

測量年月日	令和元年9月30日
測地系	世界測地系(測地成果2011)
座標系	IX系

作業機関	公益社団法人 栃木県公共嘱託登記土地家屋調査士協会 代表理事 薄根 孝 社員 土地家屋調査士 岡部 渡 (令和元年11月15日作成)	計画機関	宇都宮地方法務局 (法第14条第1項地図作成作業)	縮尺	1/500
------	--	------	------------------------------	----	-------