


# 3 0 3 会 議 室

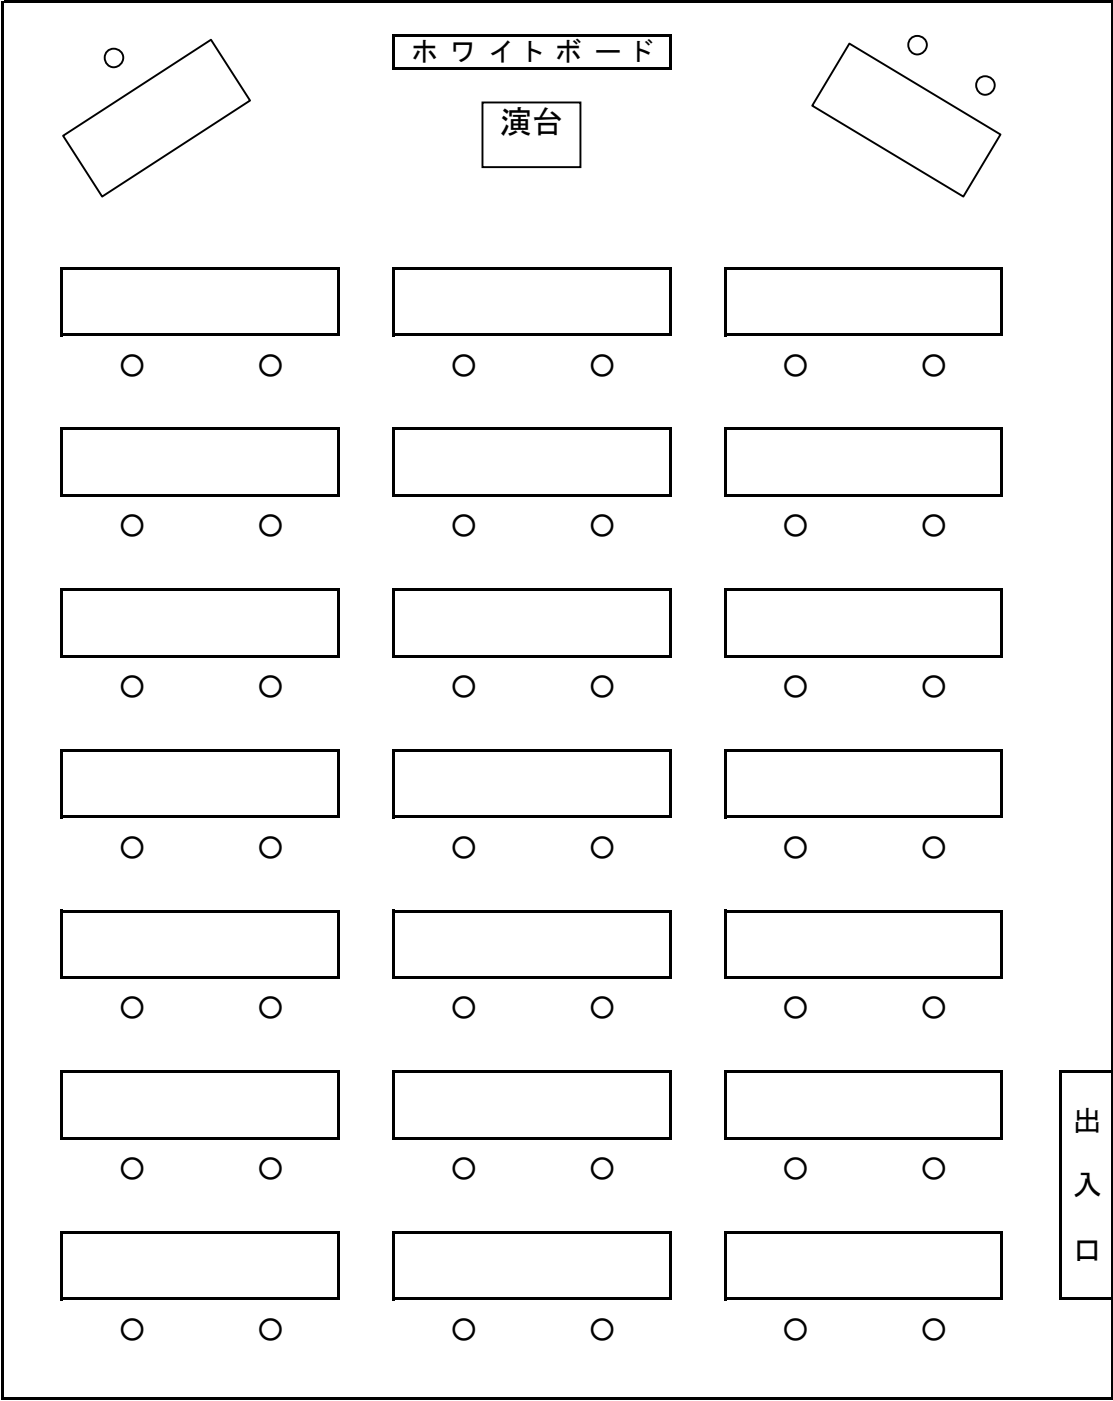

収容人数 45 名

面積 8.04m × 10.93m = 87m<sup>2</sup>

[	机	23	]
	椅子	45	