現　況　平　面　重　ね　図

所在：宇都宮市昭和一丁目地内

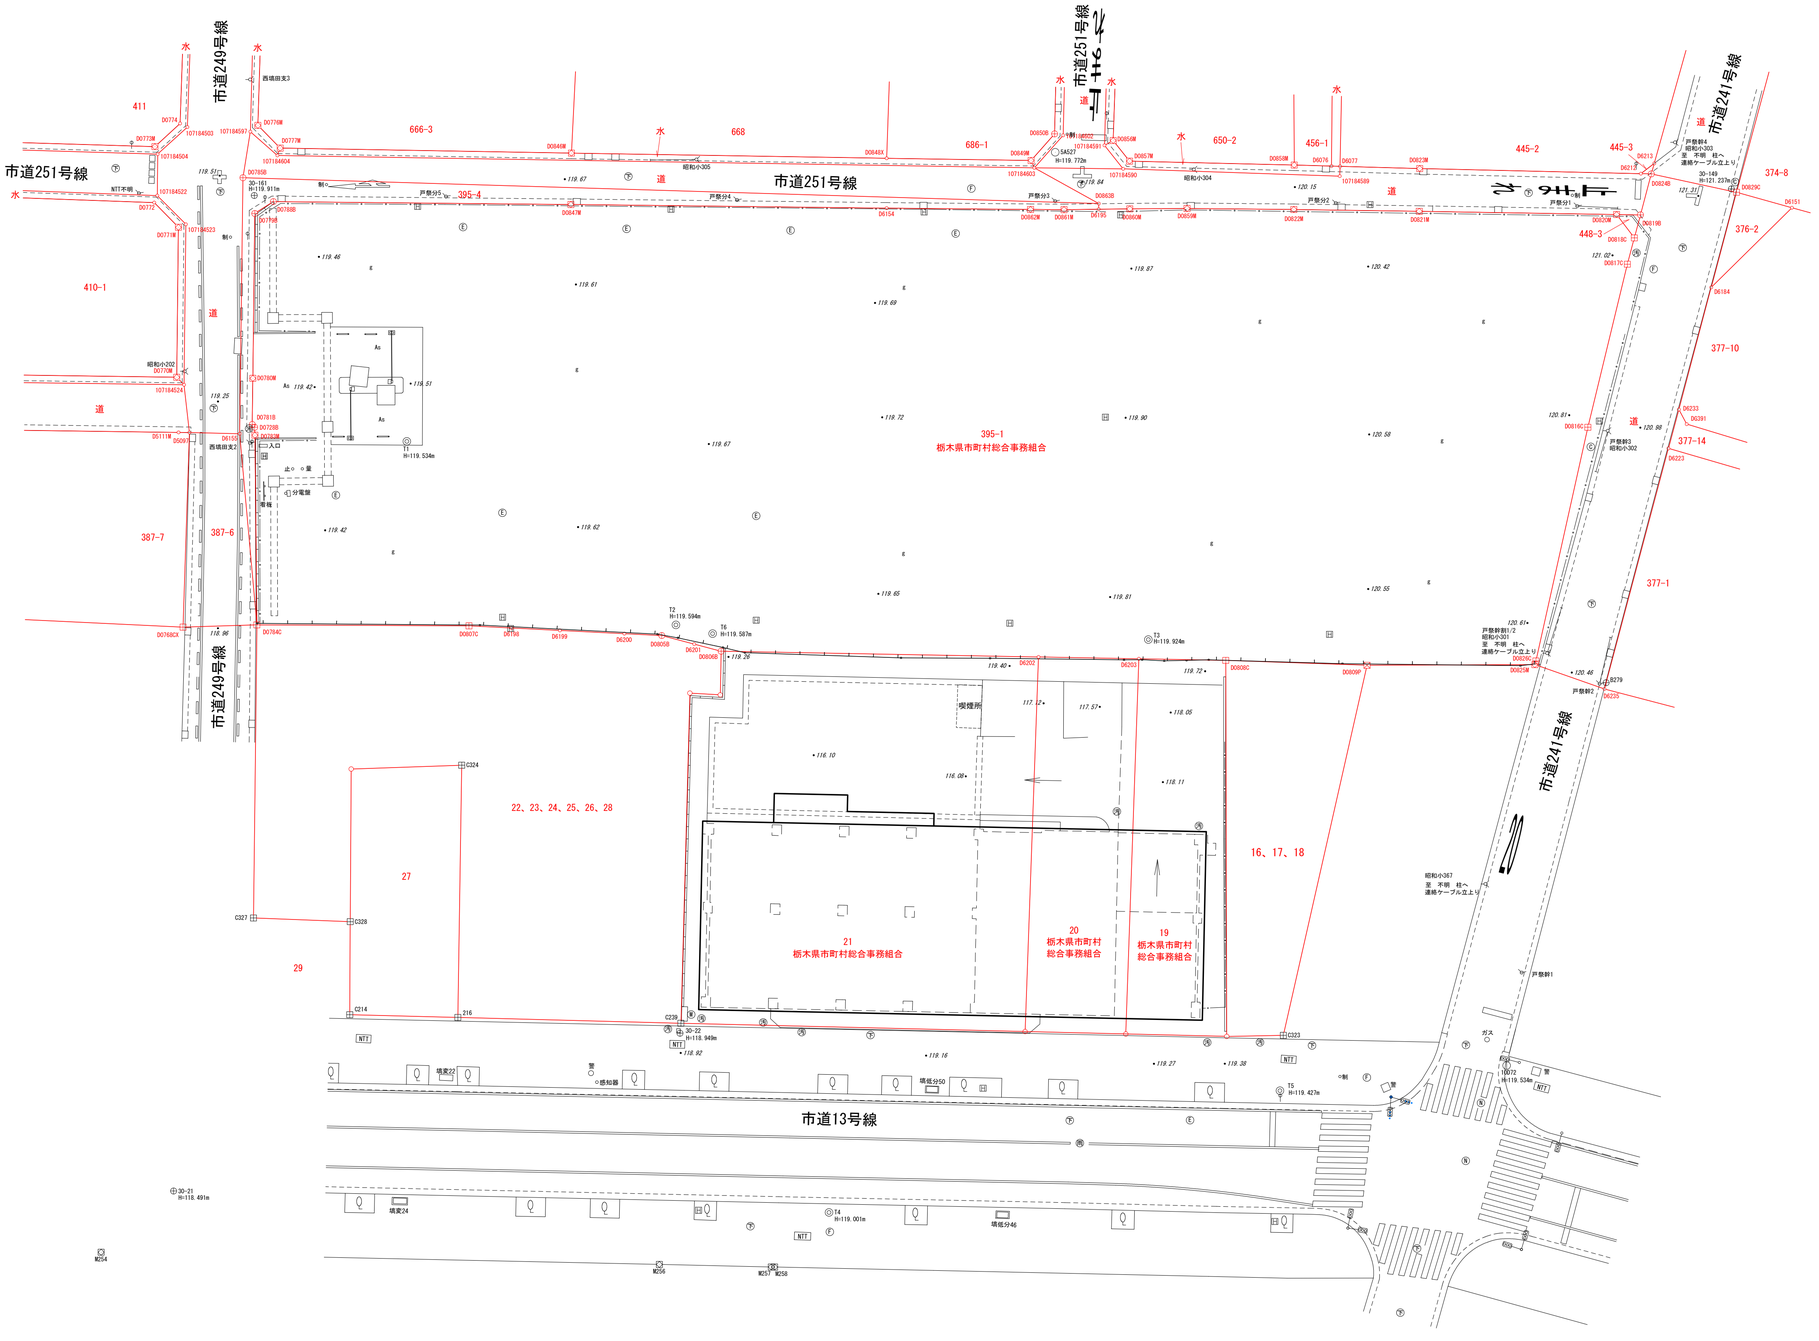

S=1:250