


境界標の種類	記号
コンクリート杭	⊕
プラスチック杭	⊗
金属プレート	⊞
金属釘	⊕

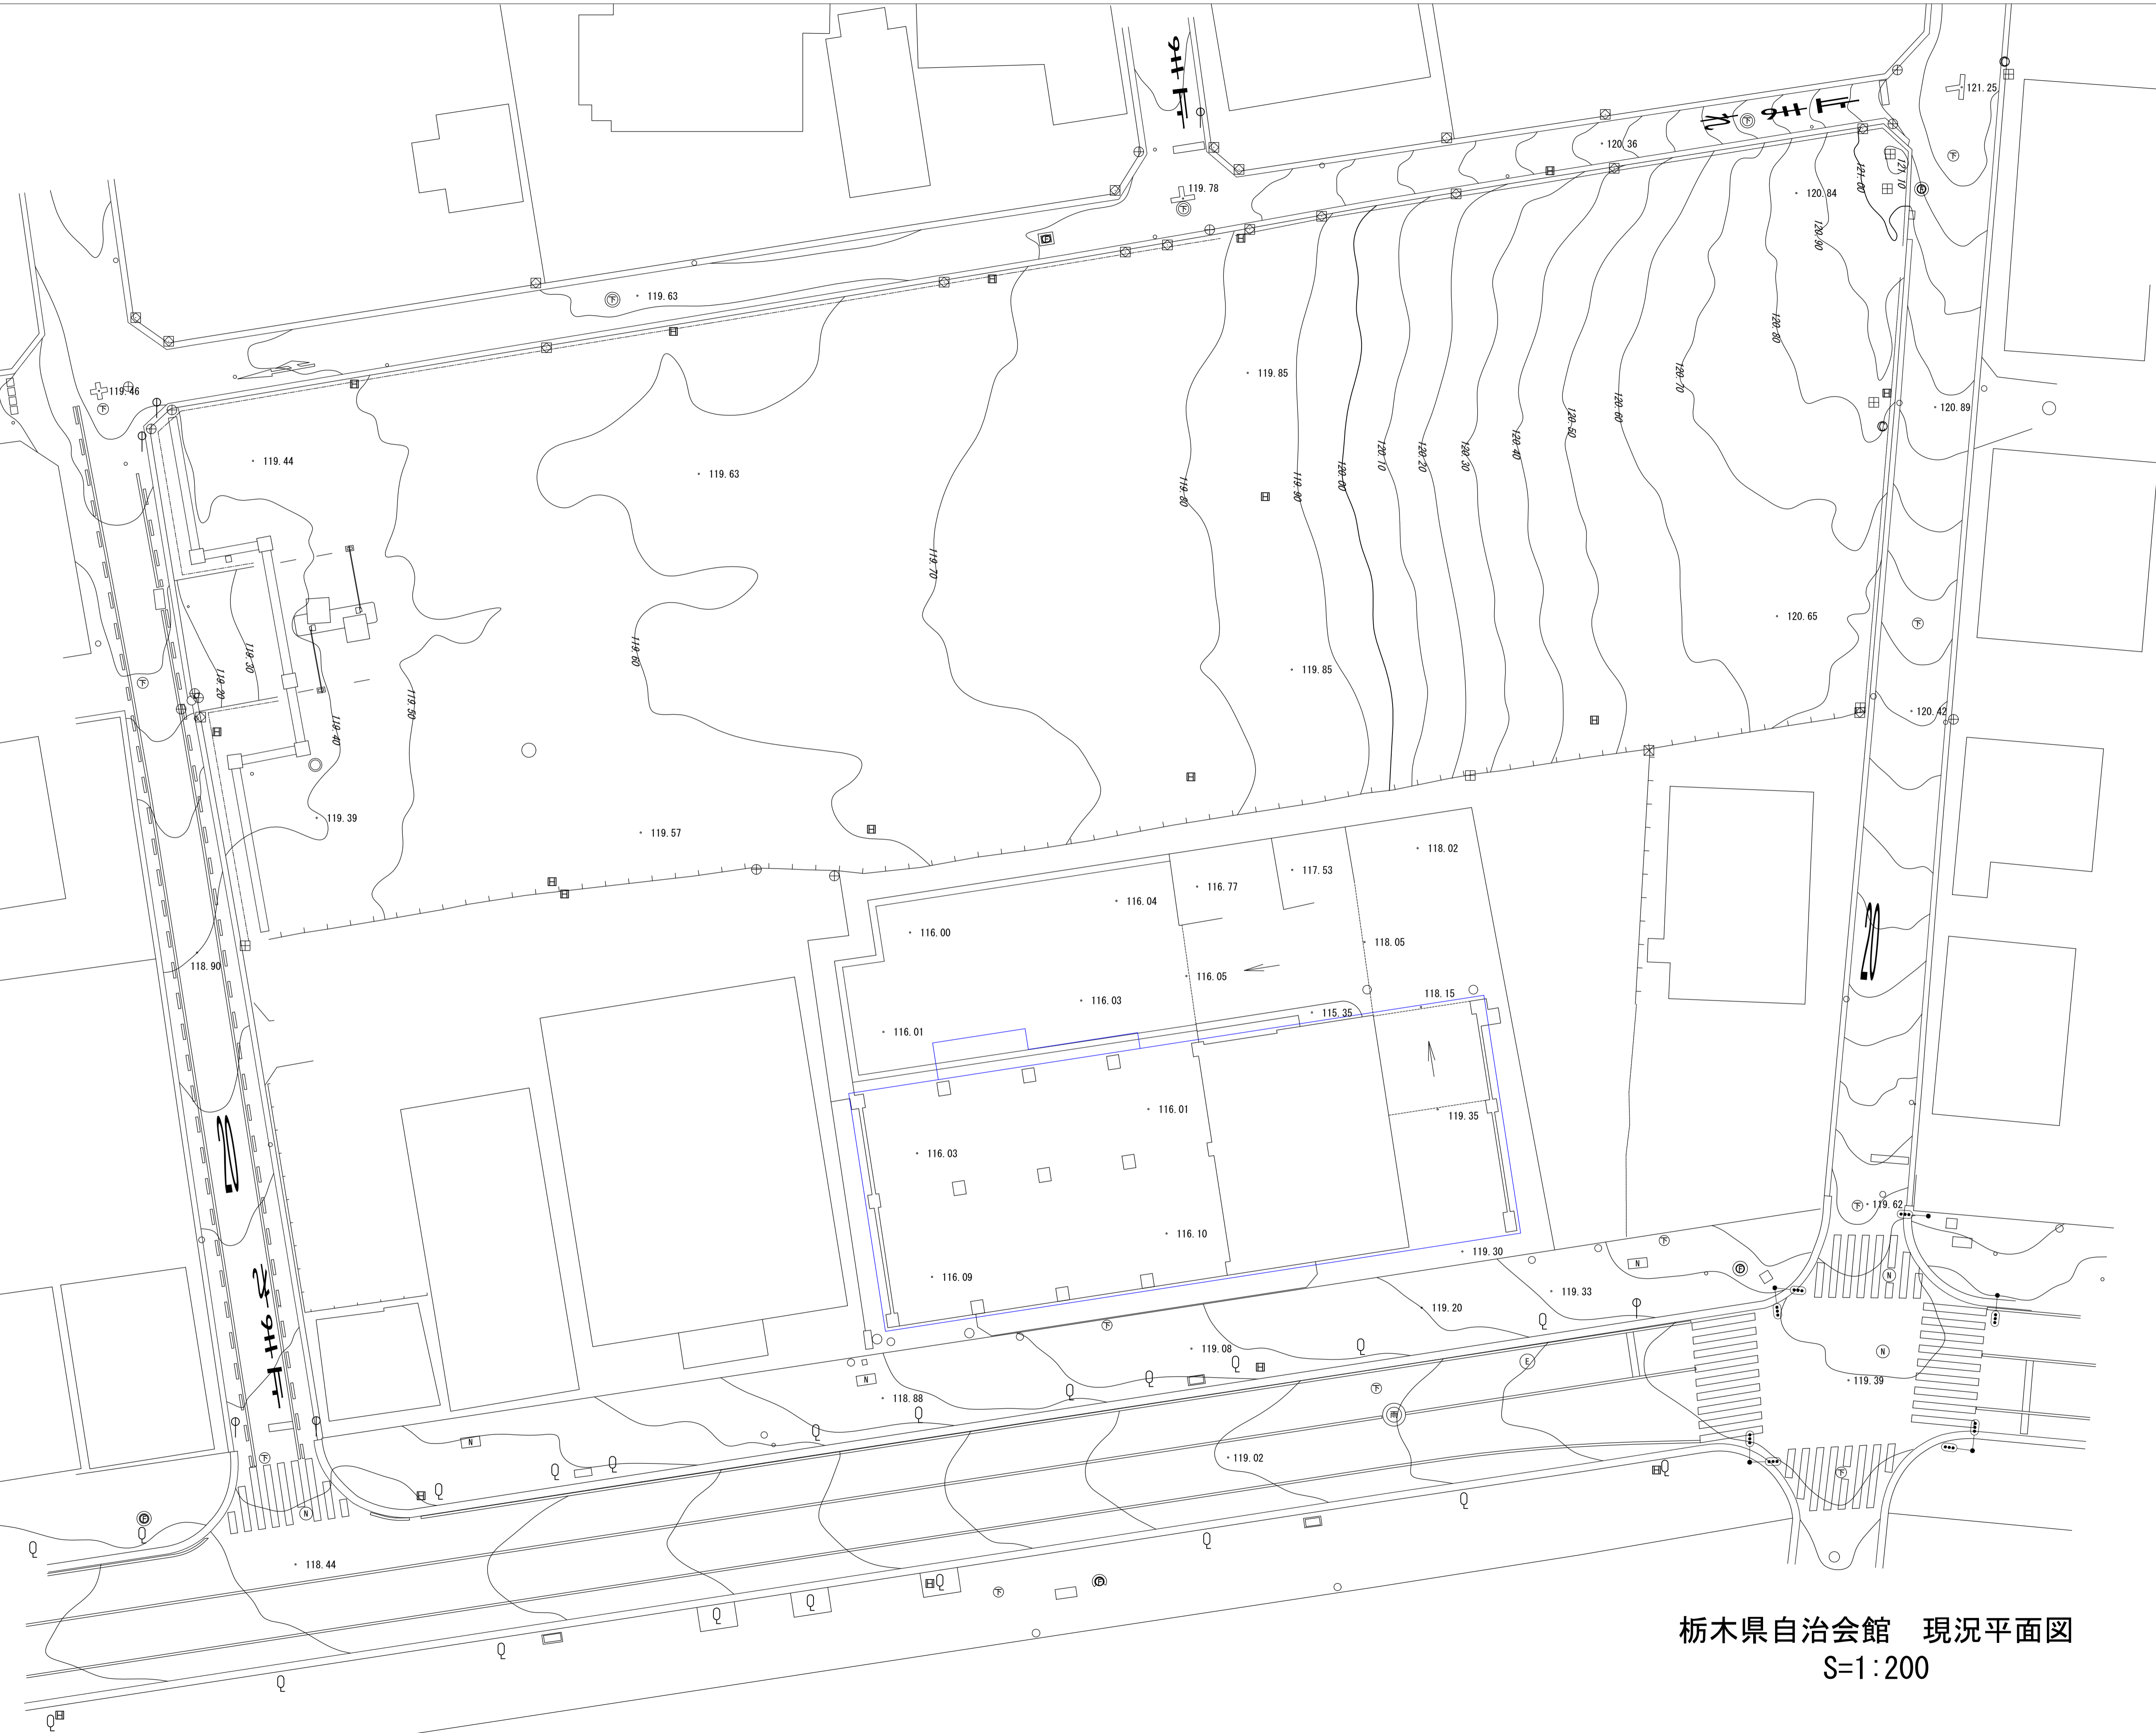

栃木県自治会館 現況平面図
S:1:200